


Шаг сетки - 1 метр  
1 square is 1 meter

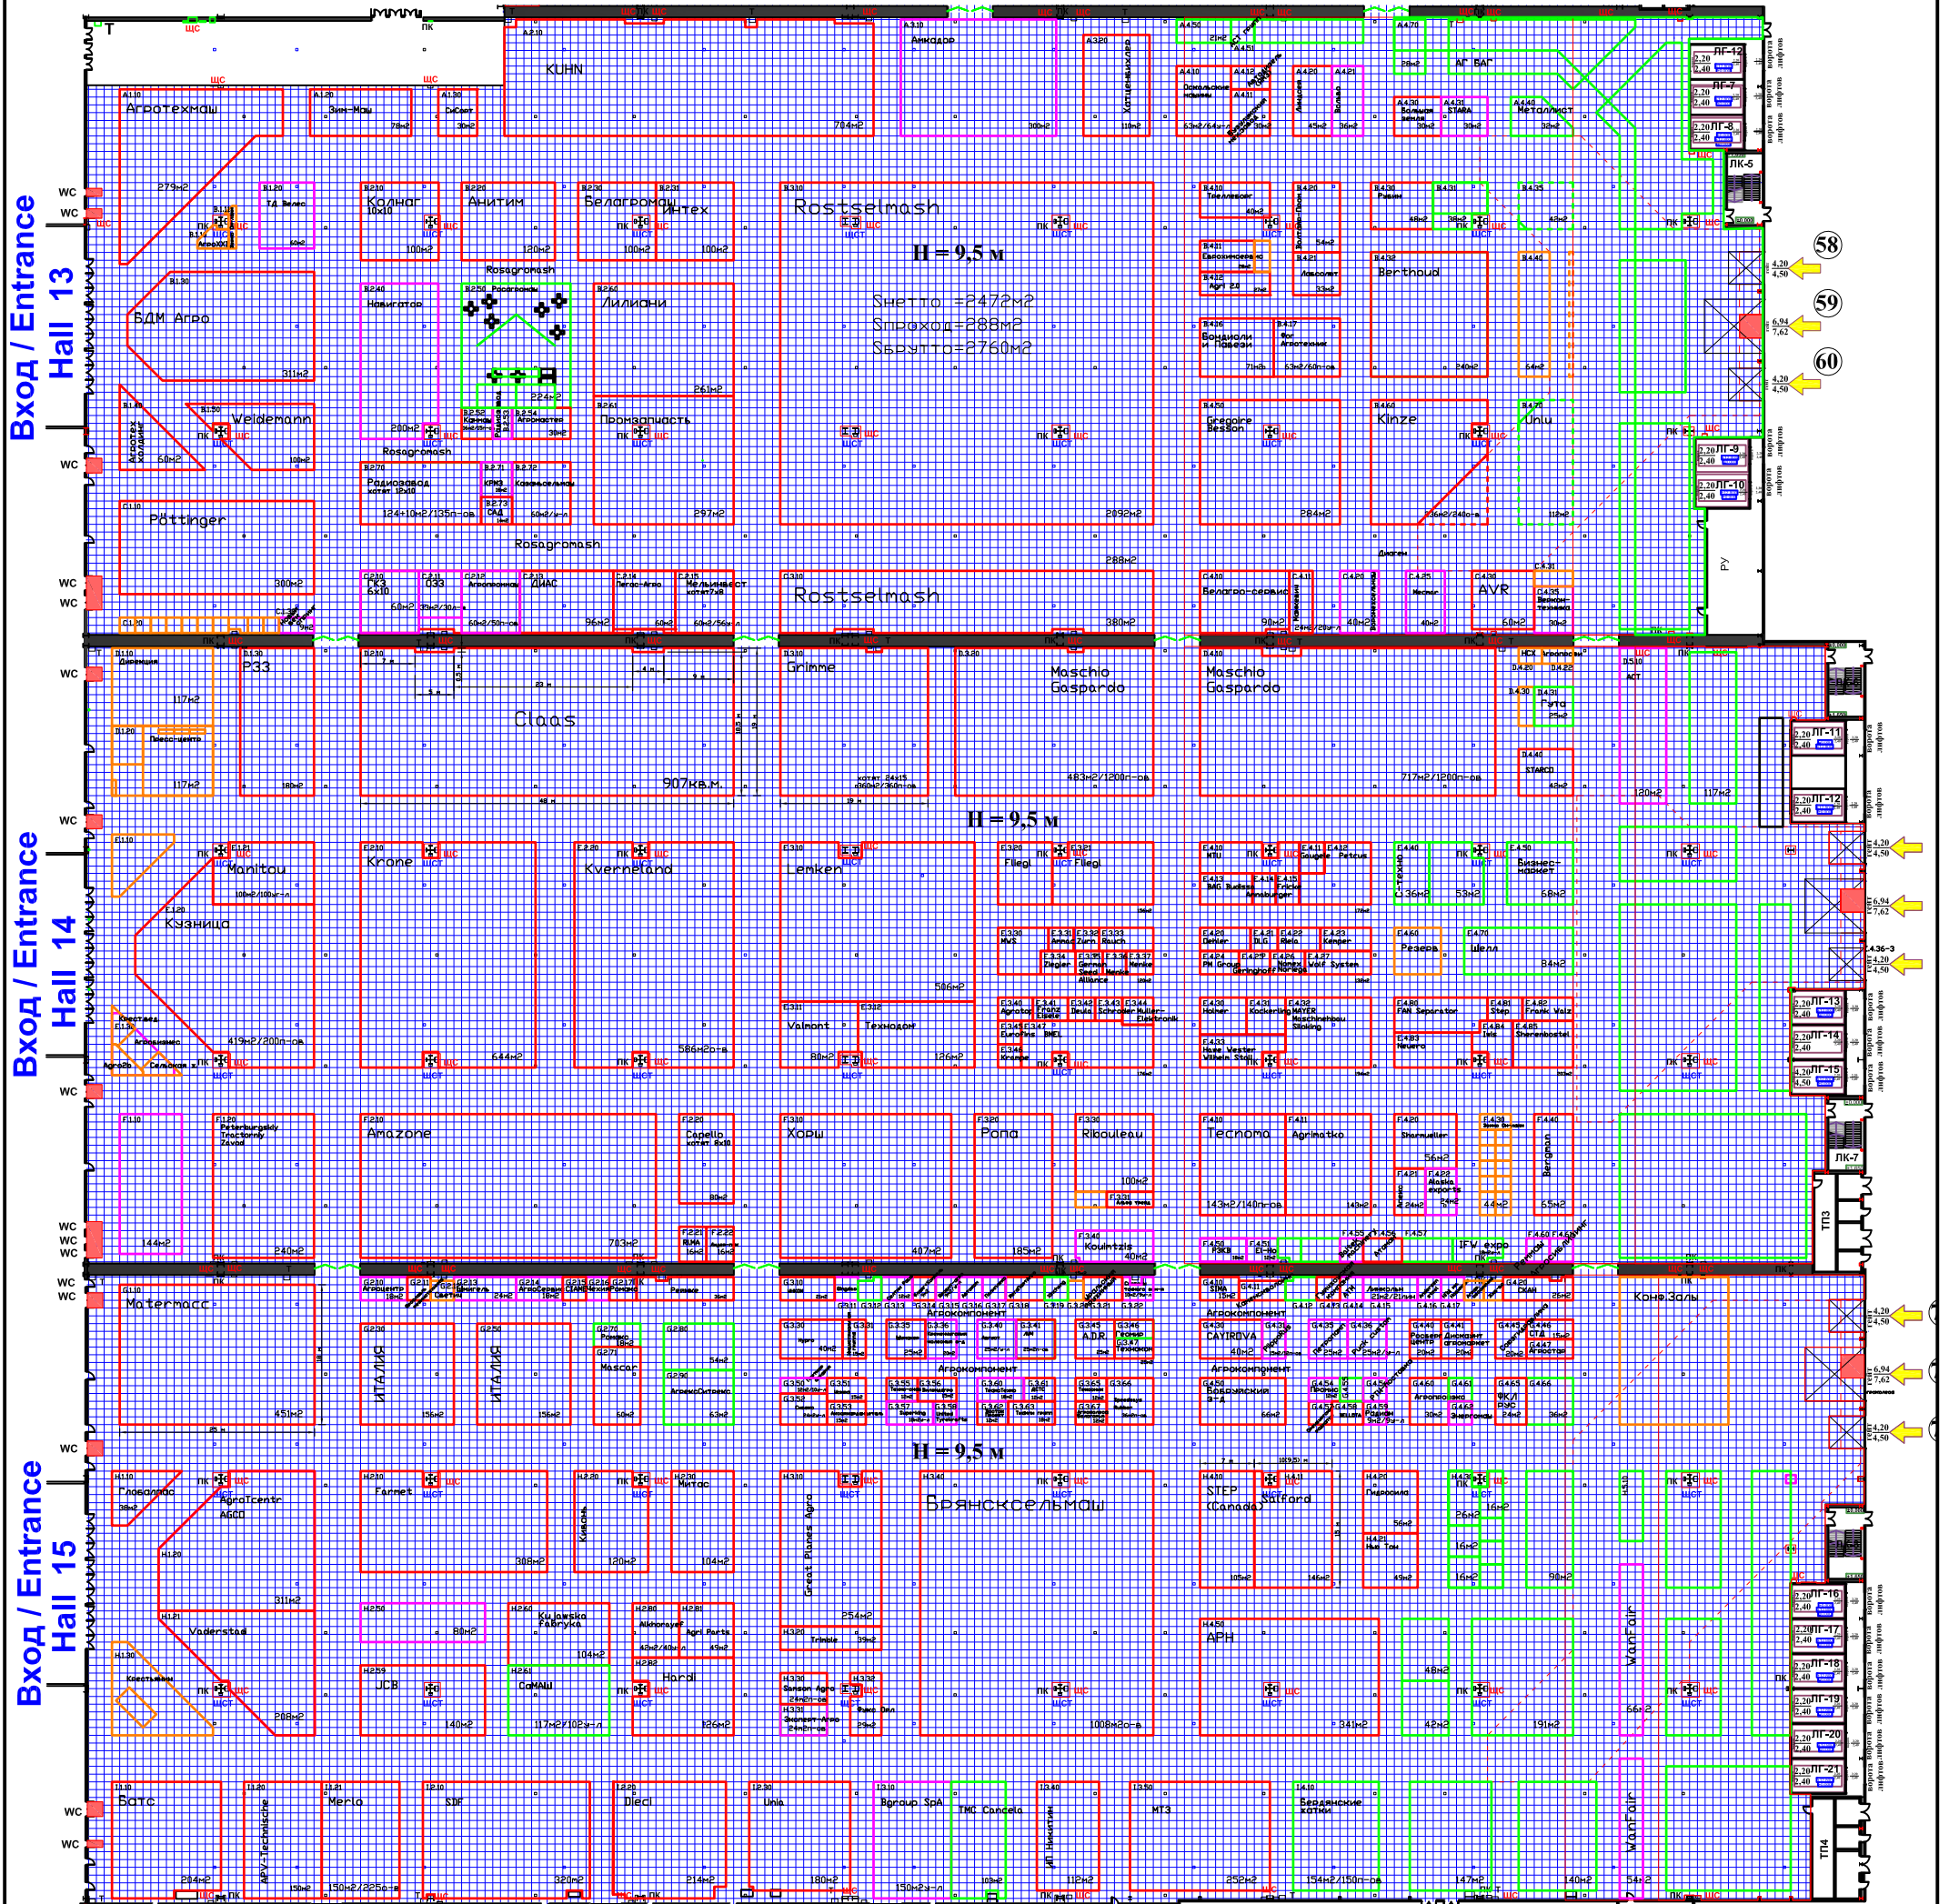

Без застройки - только ковровин!  
Only for standard construction with restrictions - carpet only!

- Договор подписан / Contract signed
- Договор подписан / Contract signed
- Специальные зоны / Specific areas / infrastructure
- Специальные зоны / Specific areas / infrastructure
- Being negotiated
- Being negotiated
- Не заняты стены / Site is not occupied
- Не заняты стены / Site is not occupied
- Без застройки - только ковровин!  
Only for standard construction with restrictions - carpet only!

— линия ограничения застройки / construction boarder line  
— электрические лючки / electricity hatches  
— водопровод, канализация (лючки) / sewer, drainage hatches  
— электрический щит / electricity distribution box  
— пожарный кран / fire plug  
— шкаф телеком. / telecommunications box  
— щит слаботочный / low-voltage distribution box